

NOWE MŁYNY RADZEWA



KARTA LOKALU



NOWE MŁYNY
RADZEWA

PARTER 53.88 M²



1. WIATROŁAP 5,16 M²
2. KOMUNIKACJA+KLATKA SCHODOWA 9,62 M²
3. GABINET 5,15 M²
4. SALON Z KUCHNIĄ I JADALNIĄ 28,19 M²
5. ŁAZIENKA 5.76 M²

PIĘTRO 47.33 M²




1. KOMUNIKACJA 3,12 M²
2. POKÓJ I 10,35 M²
3. GARDEROBA 4,58 M²
4. POKÓJ II 12.72 M²
5. POKÓJ III 11,02 M²
6. ŁAZIENKA 5,54 M²



NOWE MŁYNY RADZEWA


PARTER

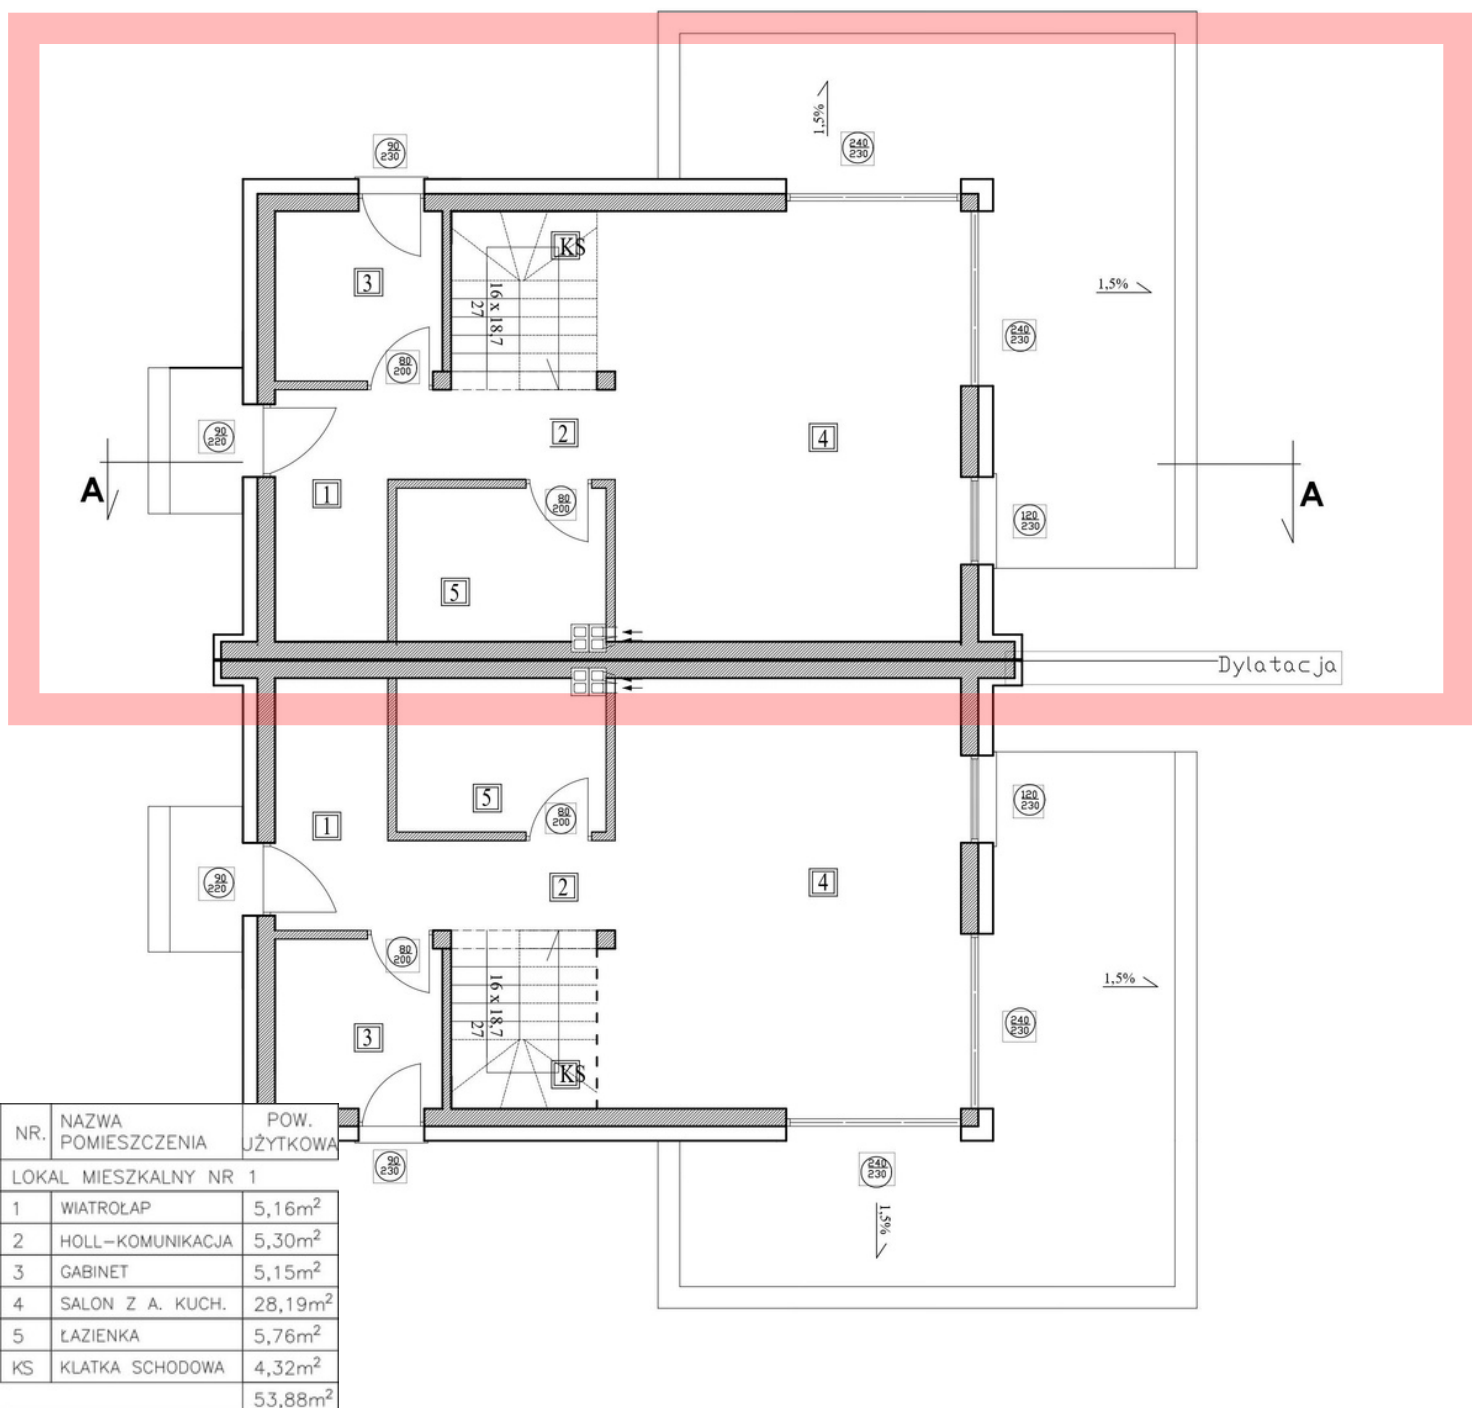



NOWE MŁYNY
RADZEWA

PIĘTRO

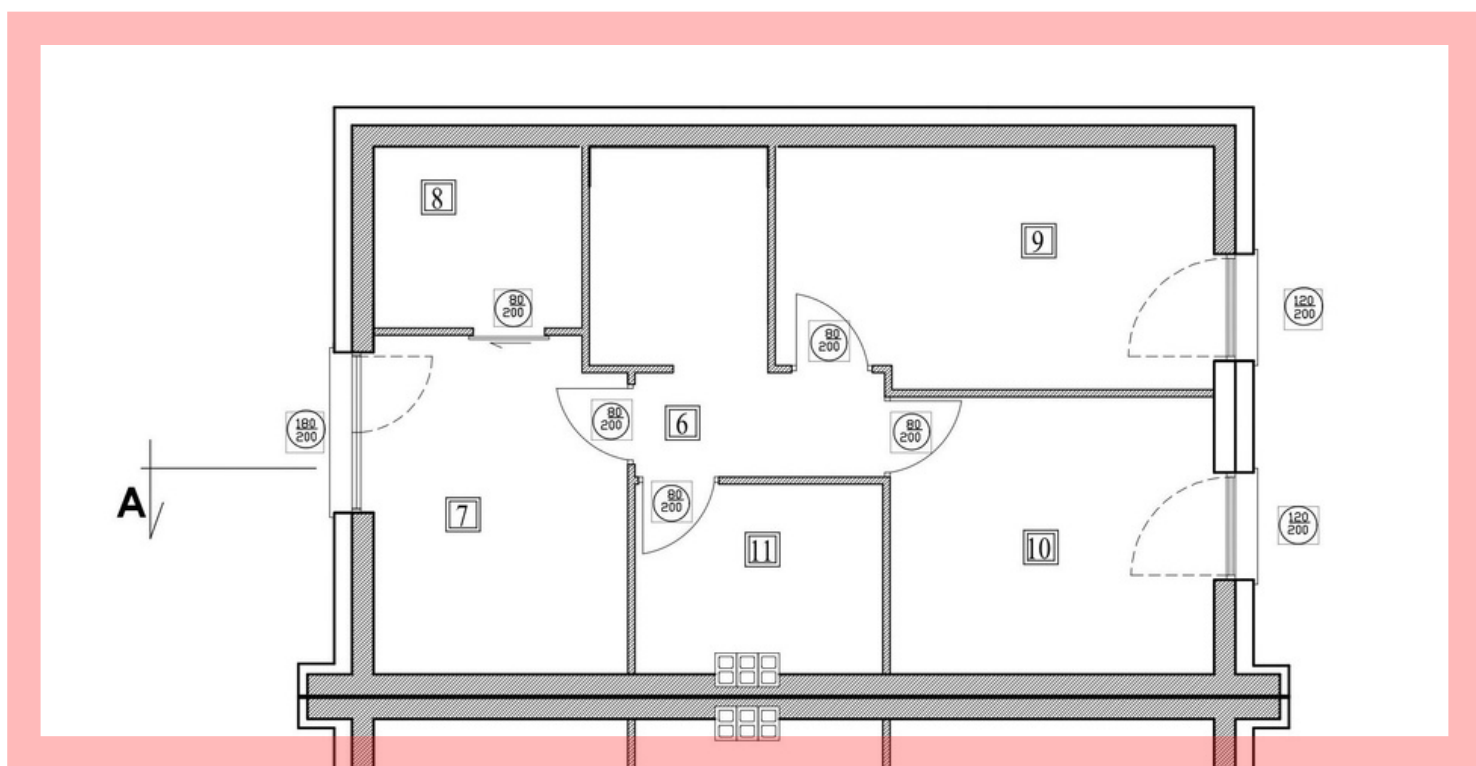

NR.	NAZWA POMIESZCZENIA	POW. JYTKOWA
LOKAL MIESZKALNY NR 1		
6	KOMUNIKACJA	3,12m ²
7	POKÓJ 1	10,35m ²
8	GARDEROBA	4,58m ²
9	POKÓJ 2	12,72m ²
10	POKÓJ 3	11,02m ²
11	ŁAZIENKA	5,54m ²
		47,33m ²